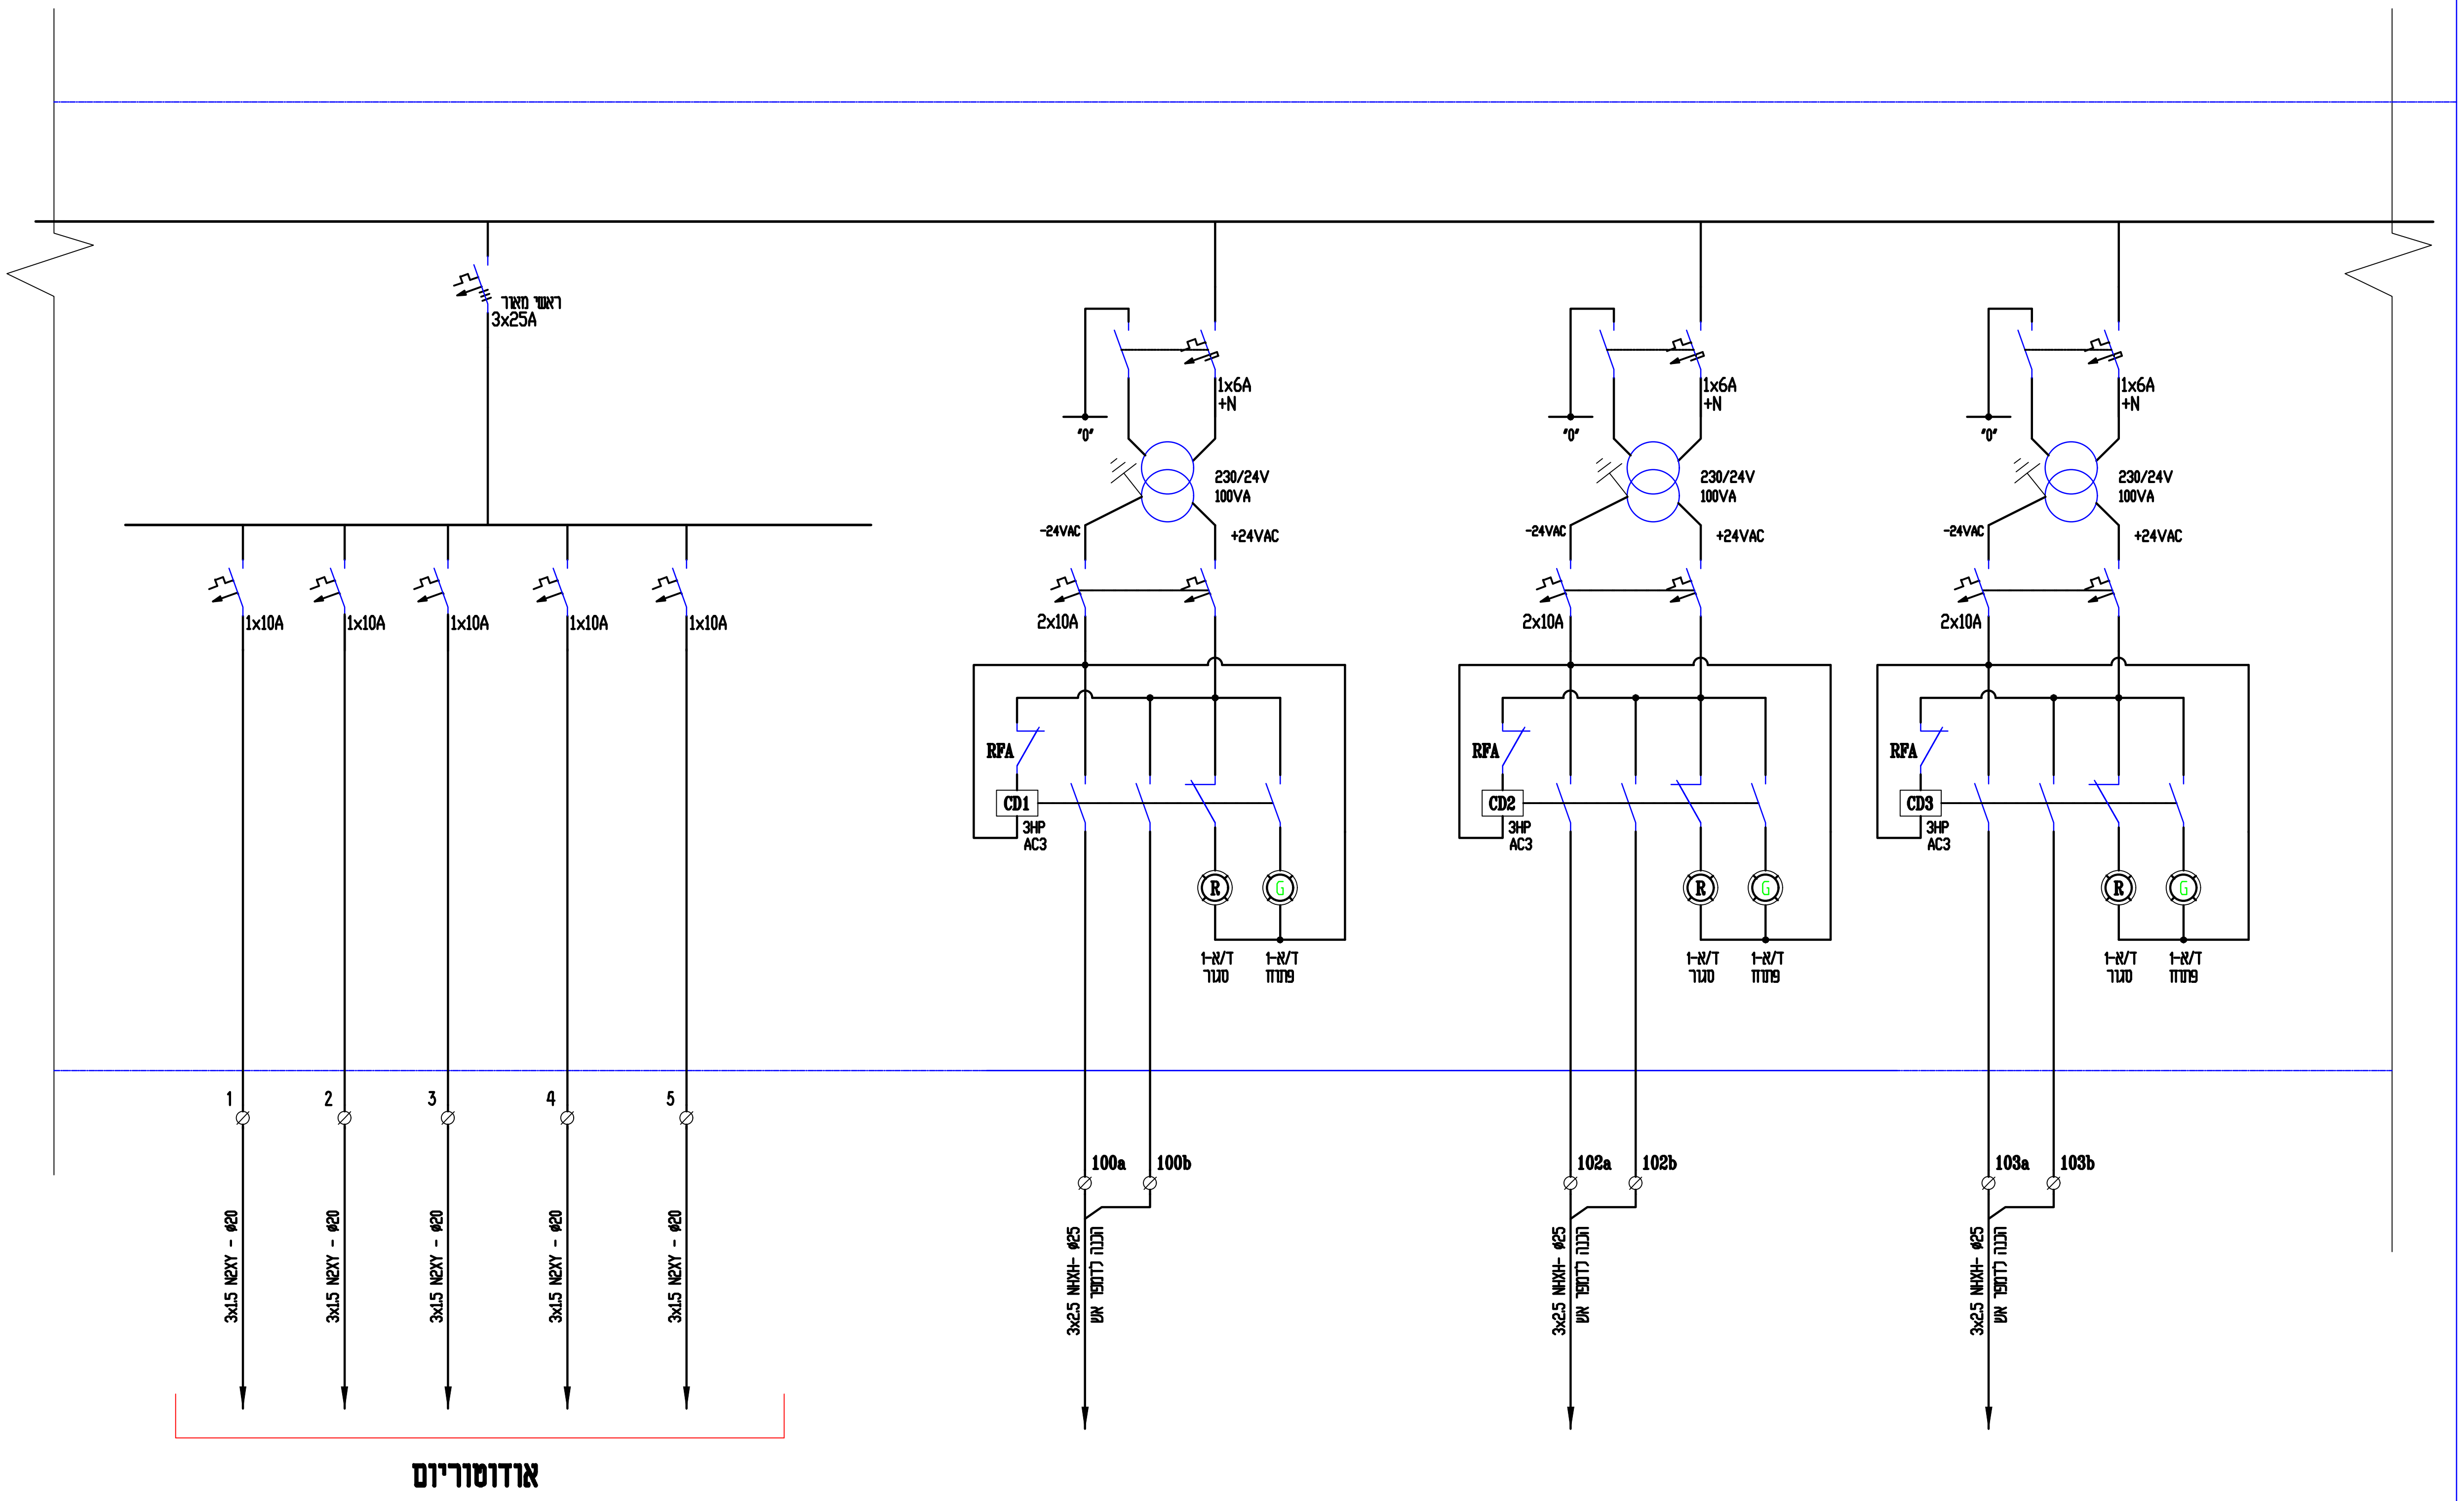

עידכון מס'	תאור העידכון	תאריך	חתימה

סלימאן וישאחי-מהנדסים ויועצים בע"מ
הנדסת חשמל ובקרה
תכנון, יעוץ, פיקוח
רח' דרך החרושת 8 ת.ד.425 עכו 2451710
04-9913446 04-9919156
INFO@SW-ENG.CO.IL
Sleiman Weishahi

הוכן עבור: מכללת לוינסקי

הפרויקט: **אודיטוריום וספריה**

נושא השרטוט: **סכימת מעגלים להוספה ללוח חשמל קיים אודוטוריום**

שם הקובץ: File name: j:\27\2769-1\תוכניות עבודה\2769-1-2.dwg Ver: 27.01.2025

	תכנן	שרטט	ביקר	אישר	קנה מידה	מספר השרטוט:
שם	מוחמד מגיד	מוחמד מגיד	סלימאן ו.	סלימאן ו.	1:1	1-4
חתימה	מוחמד מגיד	מוחמד מגיד	סלימאן וישאחי	סלימאן וישאחי		מספר הפרויקט:
תאריך	27.01.25	27.01.25	27.01.25	27.01.25		2769

☐ לעיון ☐ לאישור ☑ למכרז ☐ לביצוע

karam Jan 27, 2025 - 5:28pm
J:\27\2769-1\תוכניות עבודה\2769-1-2.dwg