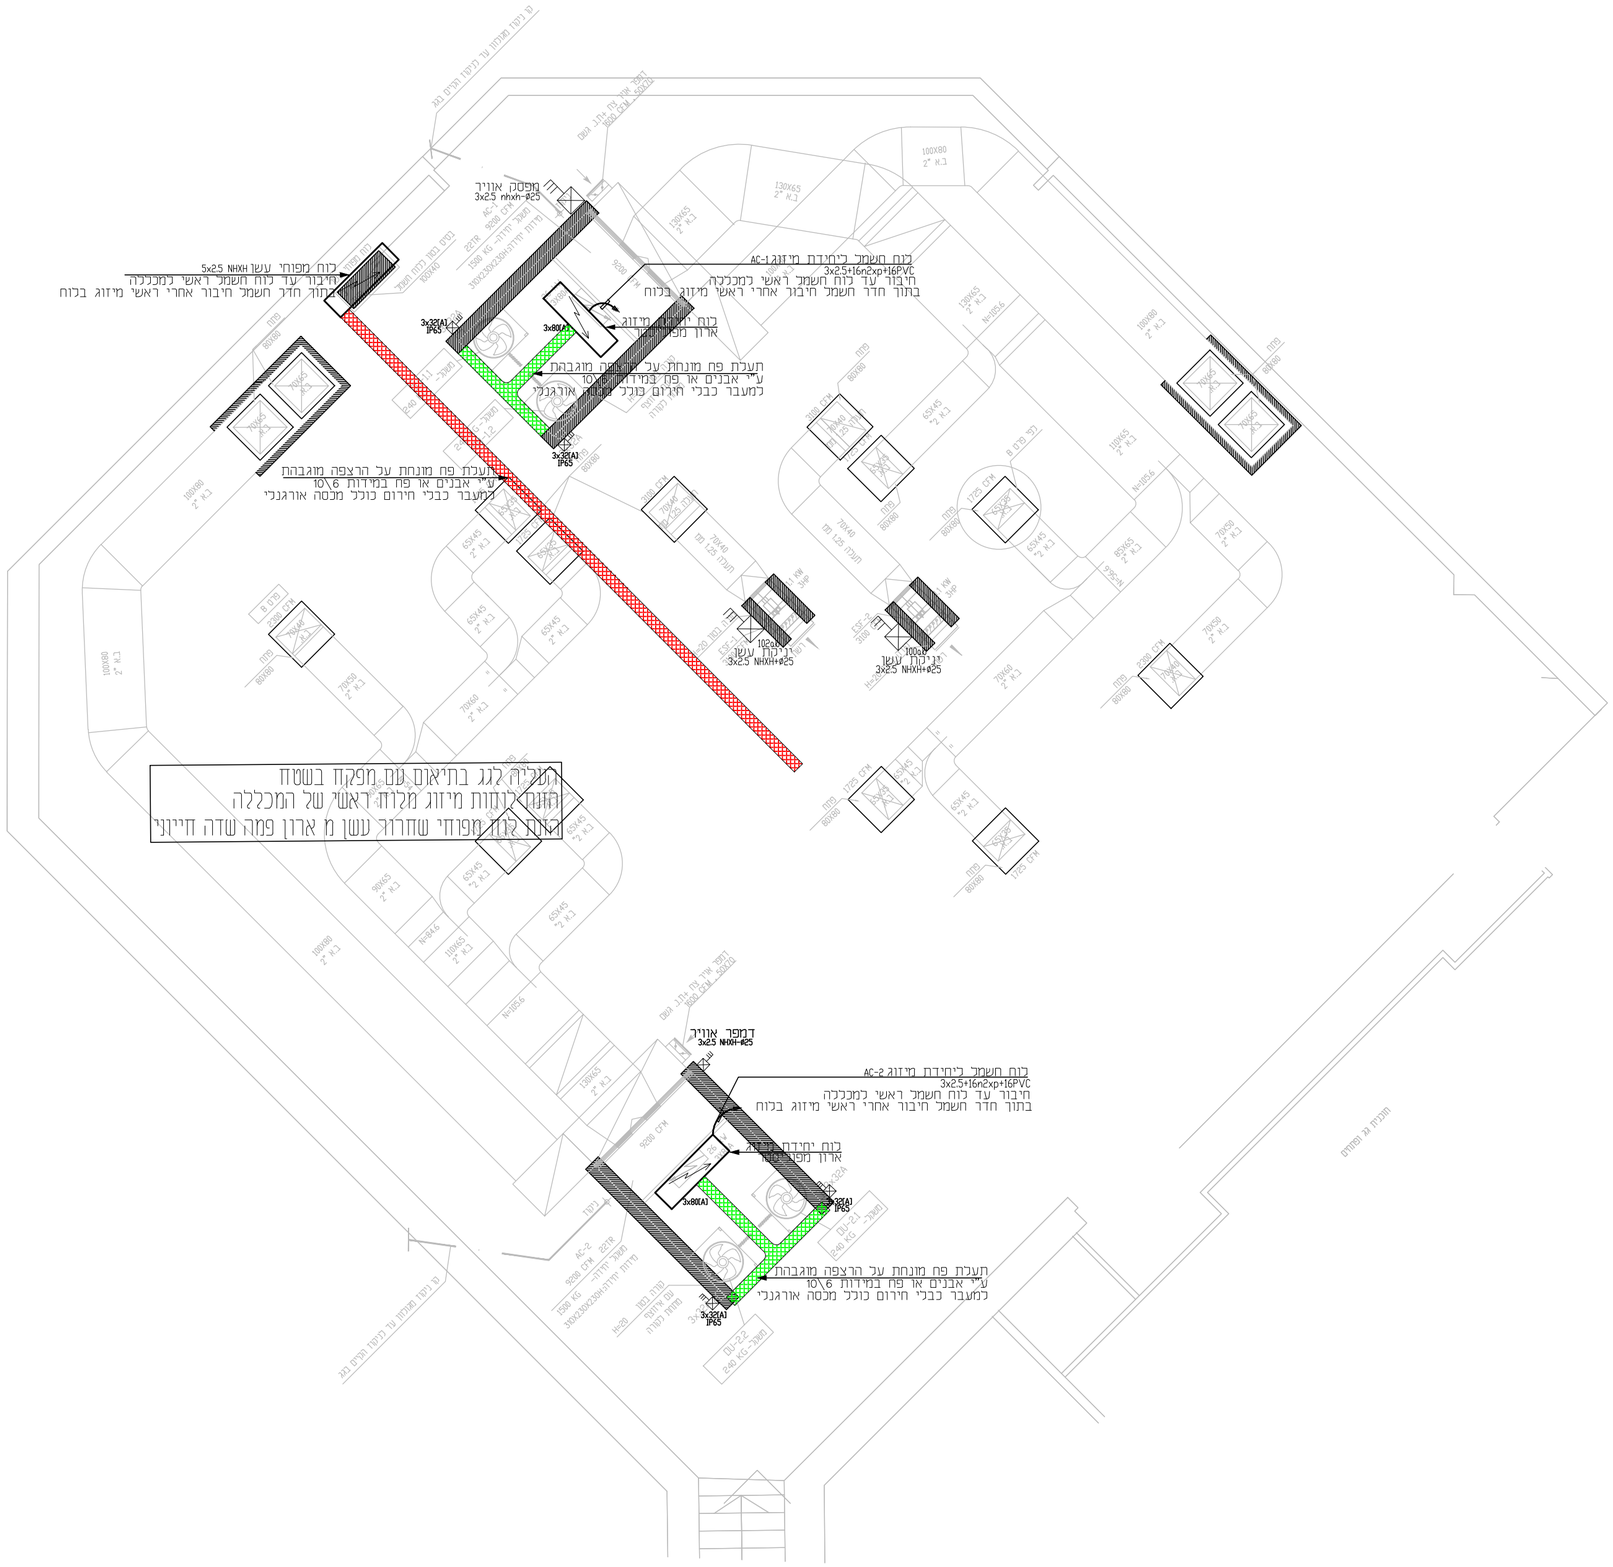

עידכון מס'	תאור העידכון	תאריך	חתימה

סלימאן וישאחי-מהנדסים ויועצים בע"מ

הנדסת חשמל ובקרה

תכנון, יעוץ, פיקוח

רח' דרך החרושת 8 ת.ד.425 עכו 2451710

04-9913446 04-9919156

INFO@SW-ENG.CO.IL

Sleiman Weishahi

הוכן עבור:

מכללת לוינסקי

הפרויקט:

אודיטוריום

מכללת לוינסקי

נושא השרטוט:

תוכנית גגות

שם הקובץ: File name:

J:\27\2769-1\תוכניות עבודה\2769-1-3.dwg Ver: 27.01.2025

	תכנן	שרטט	ביקר	אישר	קנה מידה
שם	מוחמד מגיד	מוחמד מגיד	סלימאן ו.	סלימאן ו.	1:50
חתימה	מוחמד מגיד	מוחמד מגיד	סלימאן ו.	סלימאן ו.	
תאריך	27.01.25	27.01.25	27.01.25	27.01.25	

מספר השרטוט: 3

מספר הפרויקט: 2769-1

☐ לעיון ☐ לאישור ☑ למכרז ☐ לביצוע