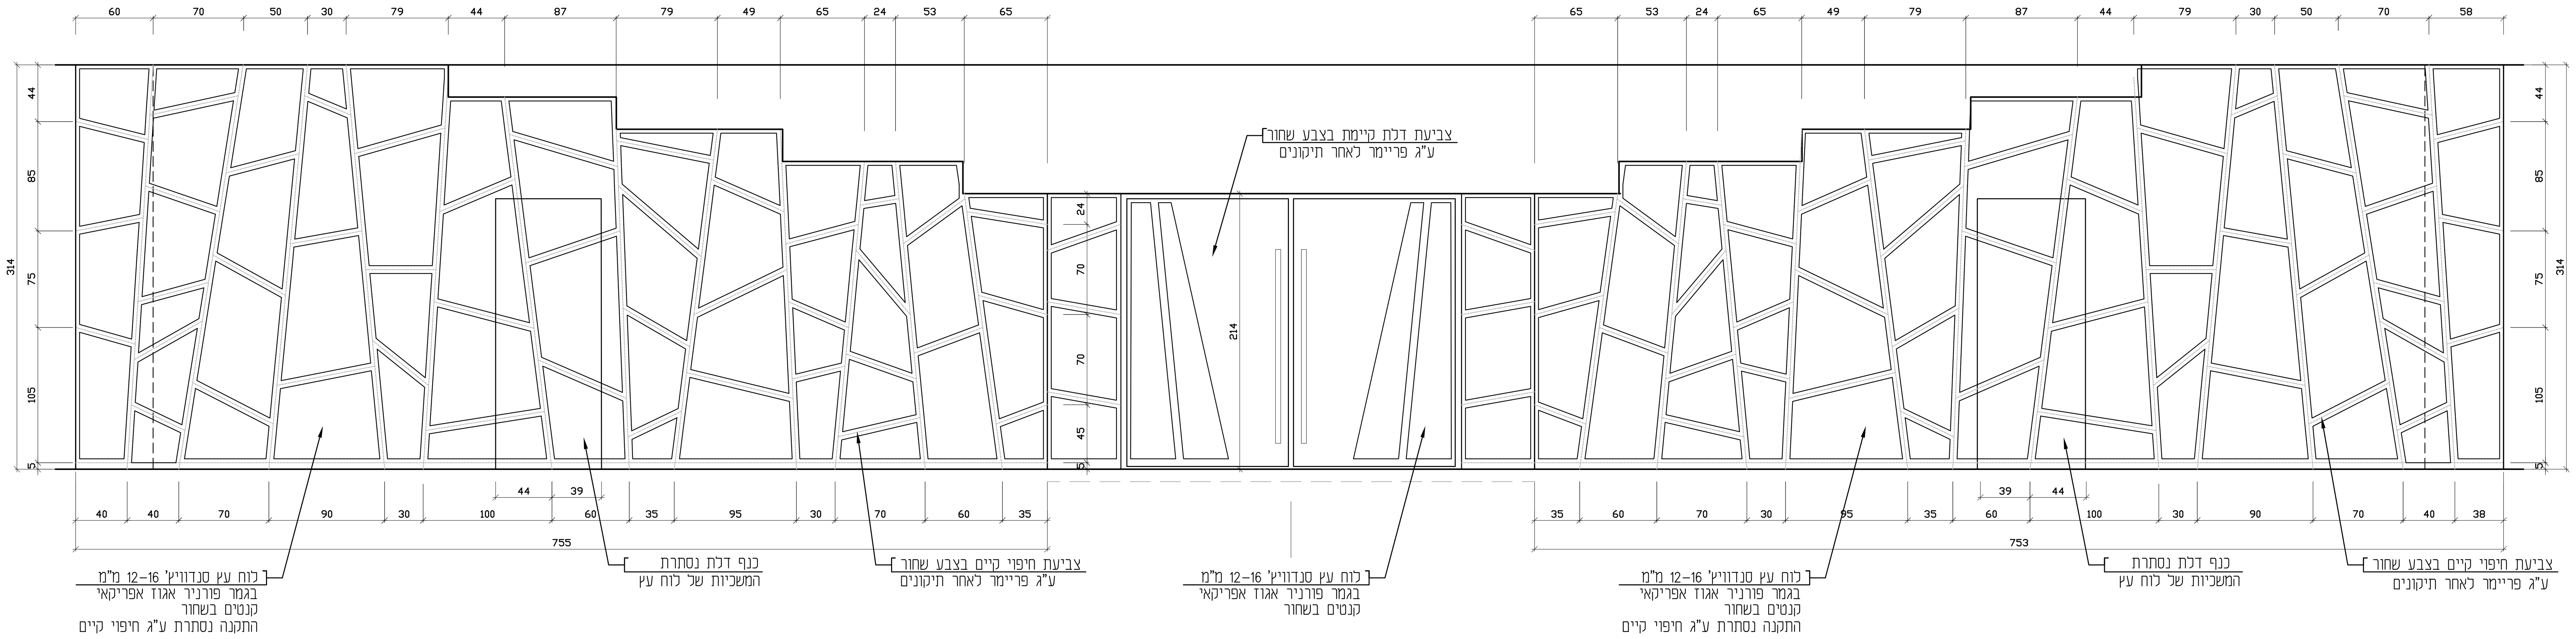

חיתוך לוח עץ סנדוויץ' 12-16 מ"מ
בגמר פורניר אגוז אפריקאי
קנטים בשחור

לפי קובץ במכונת CNC
התקנה נסתרת ע"ג חיפוי קיים
בהדבקה/ סיכות
הכל בתאום מול הנגר.

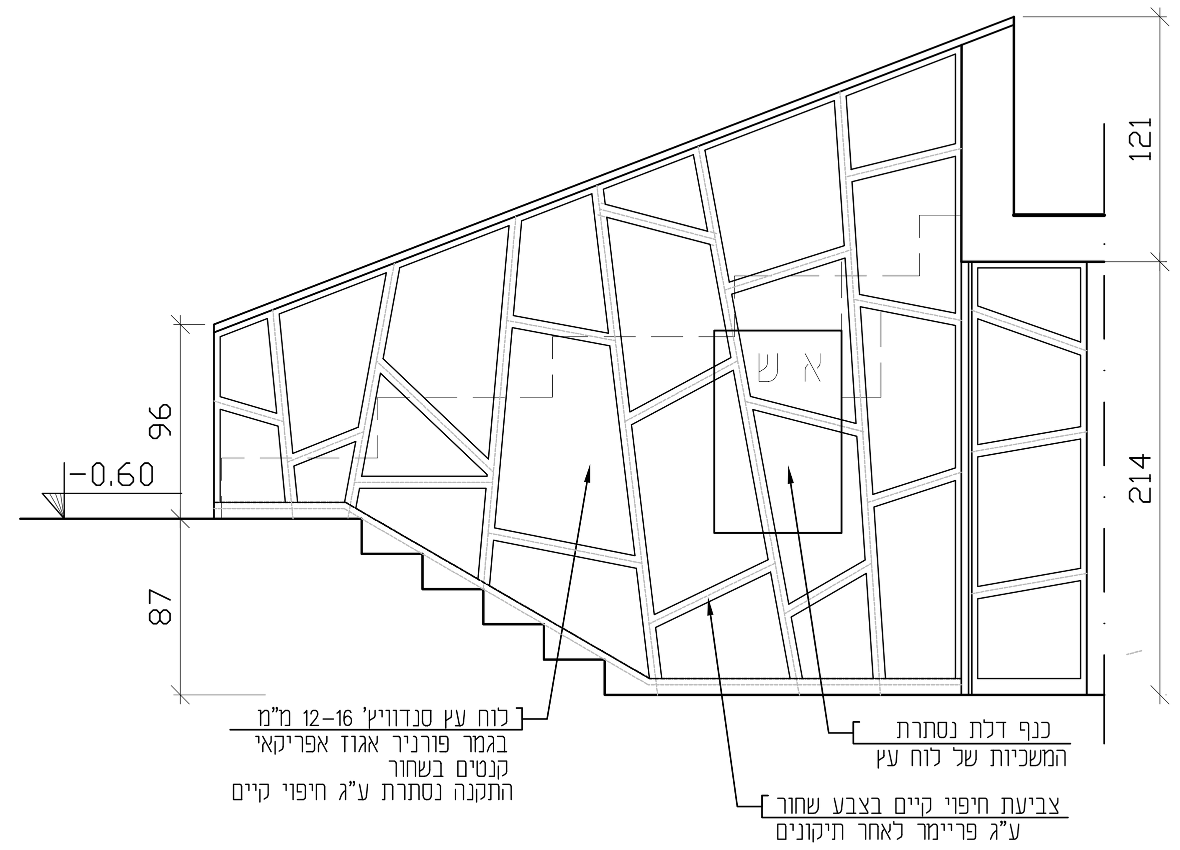

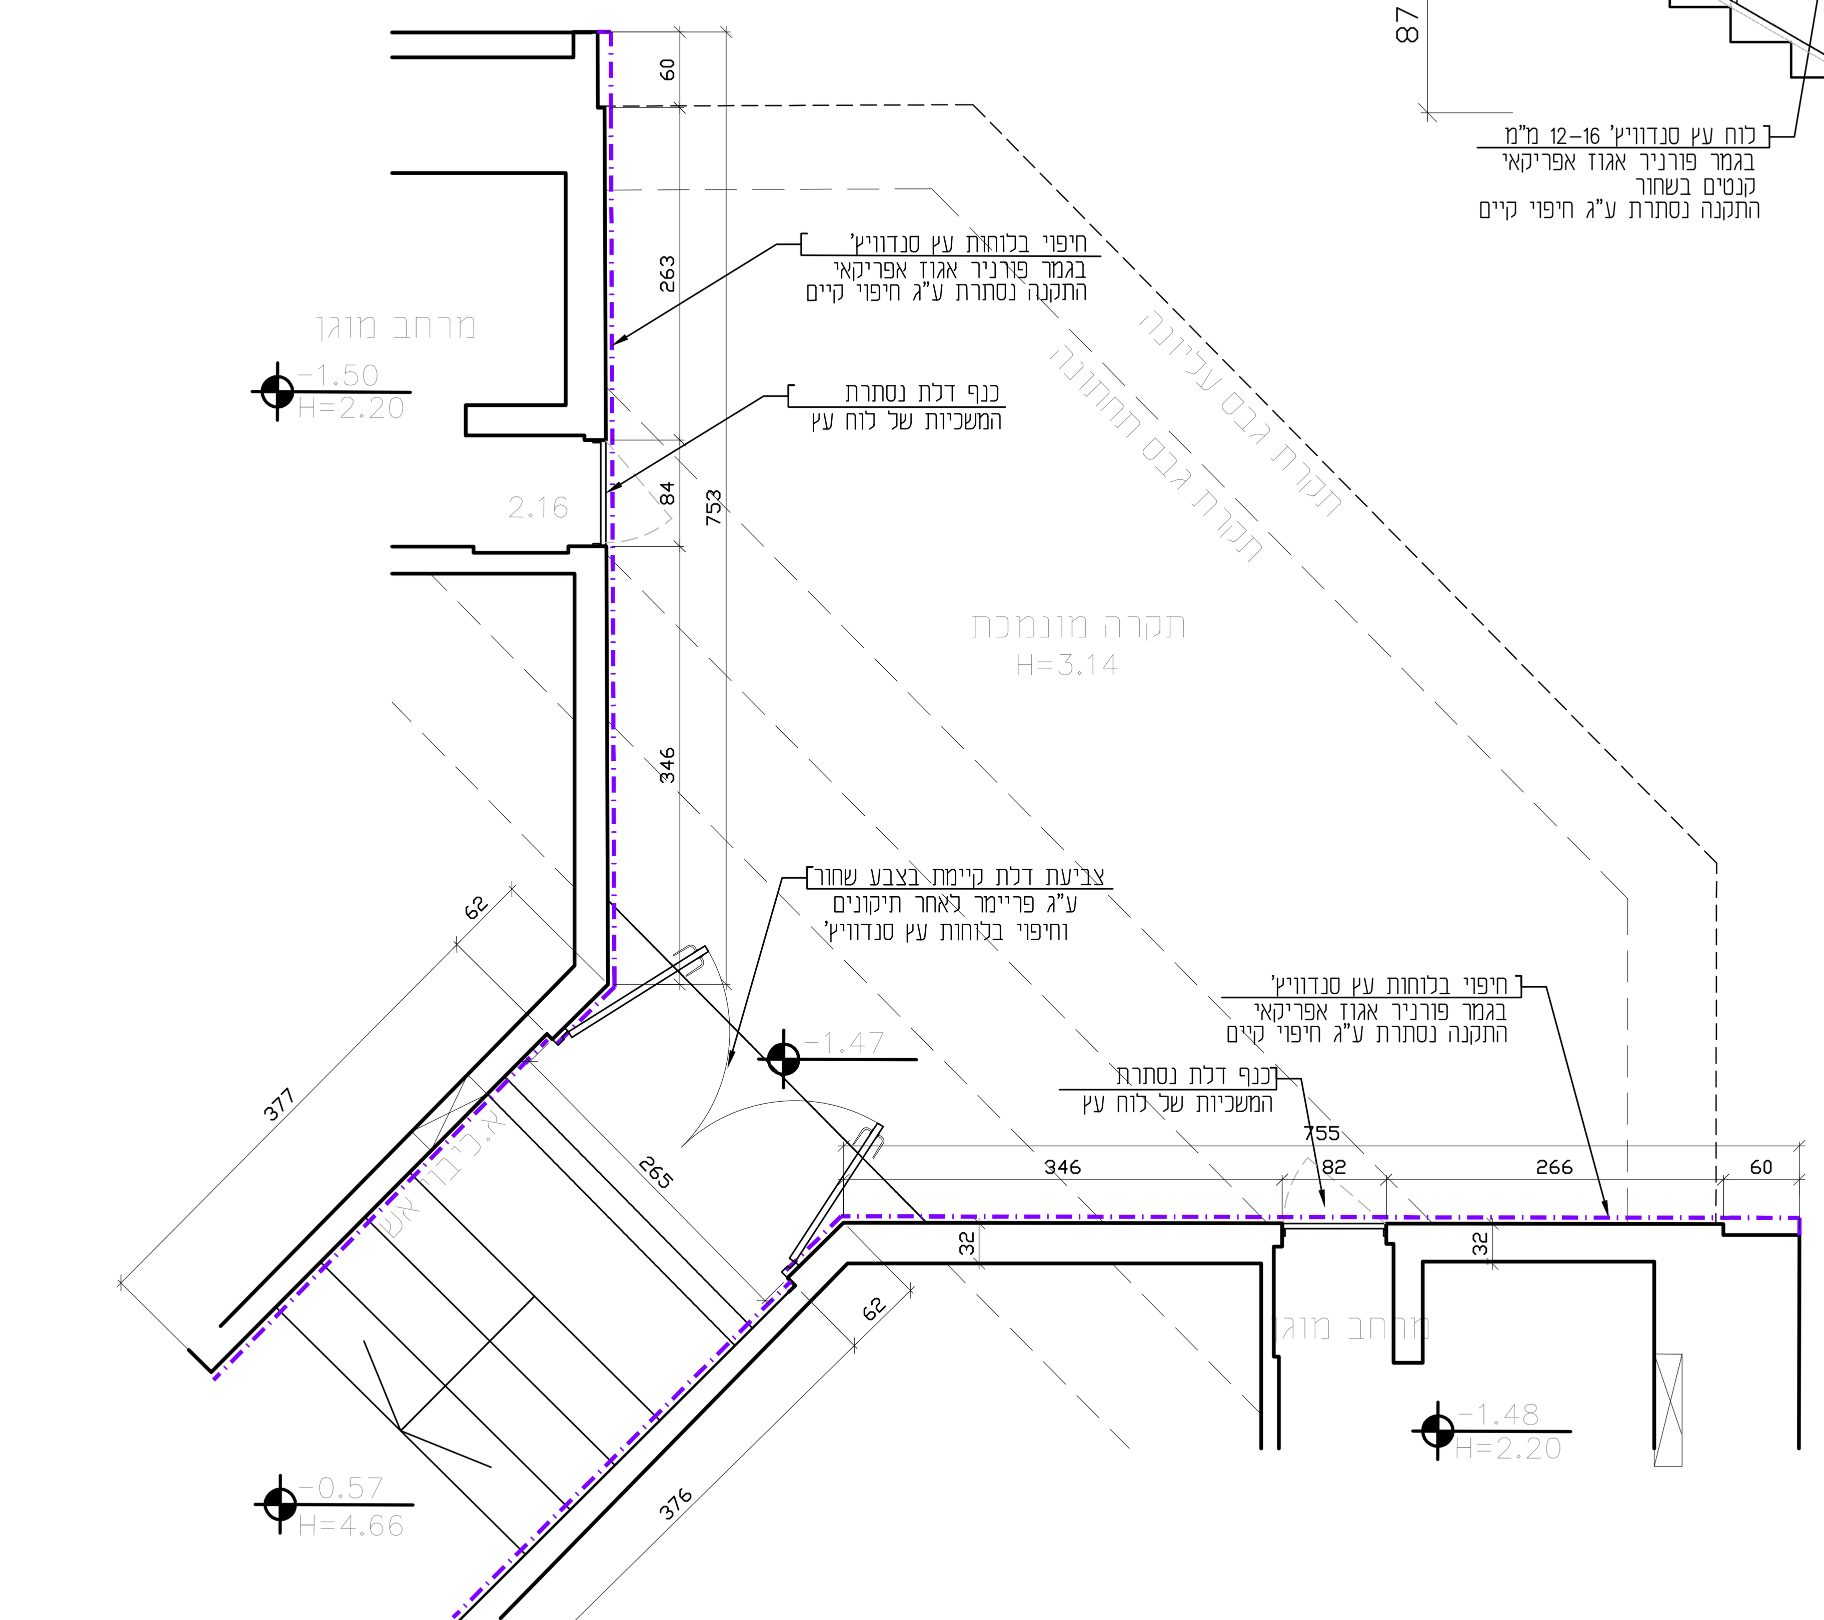

תפוצה								
	מזמין	ניהול פרויקט	מהנדס קונסט'	מהנדס מיזוג	מהנדס תברואה	מהנדס חשמל	קבלן	
05.01.25	✓	✓						
27.01.25	✓	✓						למכרז

שינויים

הערות

מכללת לוינסקי - אודיטוריום

המבצע אחראי לבדיקת המידות
ולהתאמתן במקום על כל טעות או
אי התאמה עליו להודיע למתכנן !

גיליון מס' 04

חיפוי קיר מבואה

ק.מ. 1:50

תאריך: 01.01.2025

1 מהדורה

לעיון ✱ למכרז ✱ לביצוע

אלדד נתן
אדריכל
עין-כרם 54 ב' ירושלים 9574423
טל': 02-6259292 נייד: 050-5408886
E-Mail: natan-66@zahav.net.il