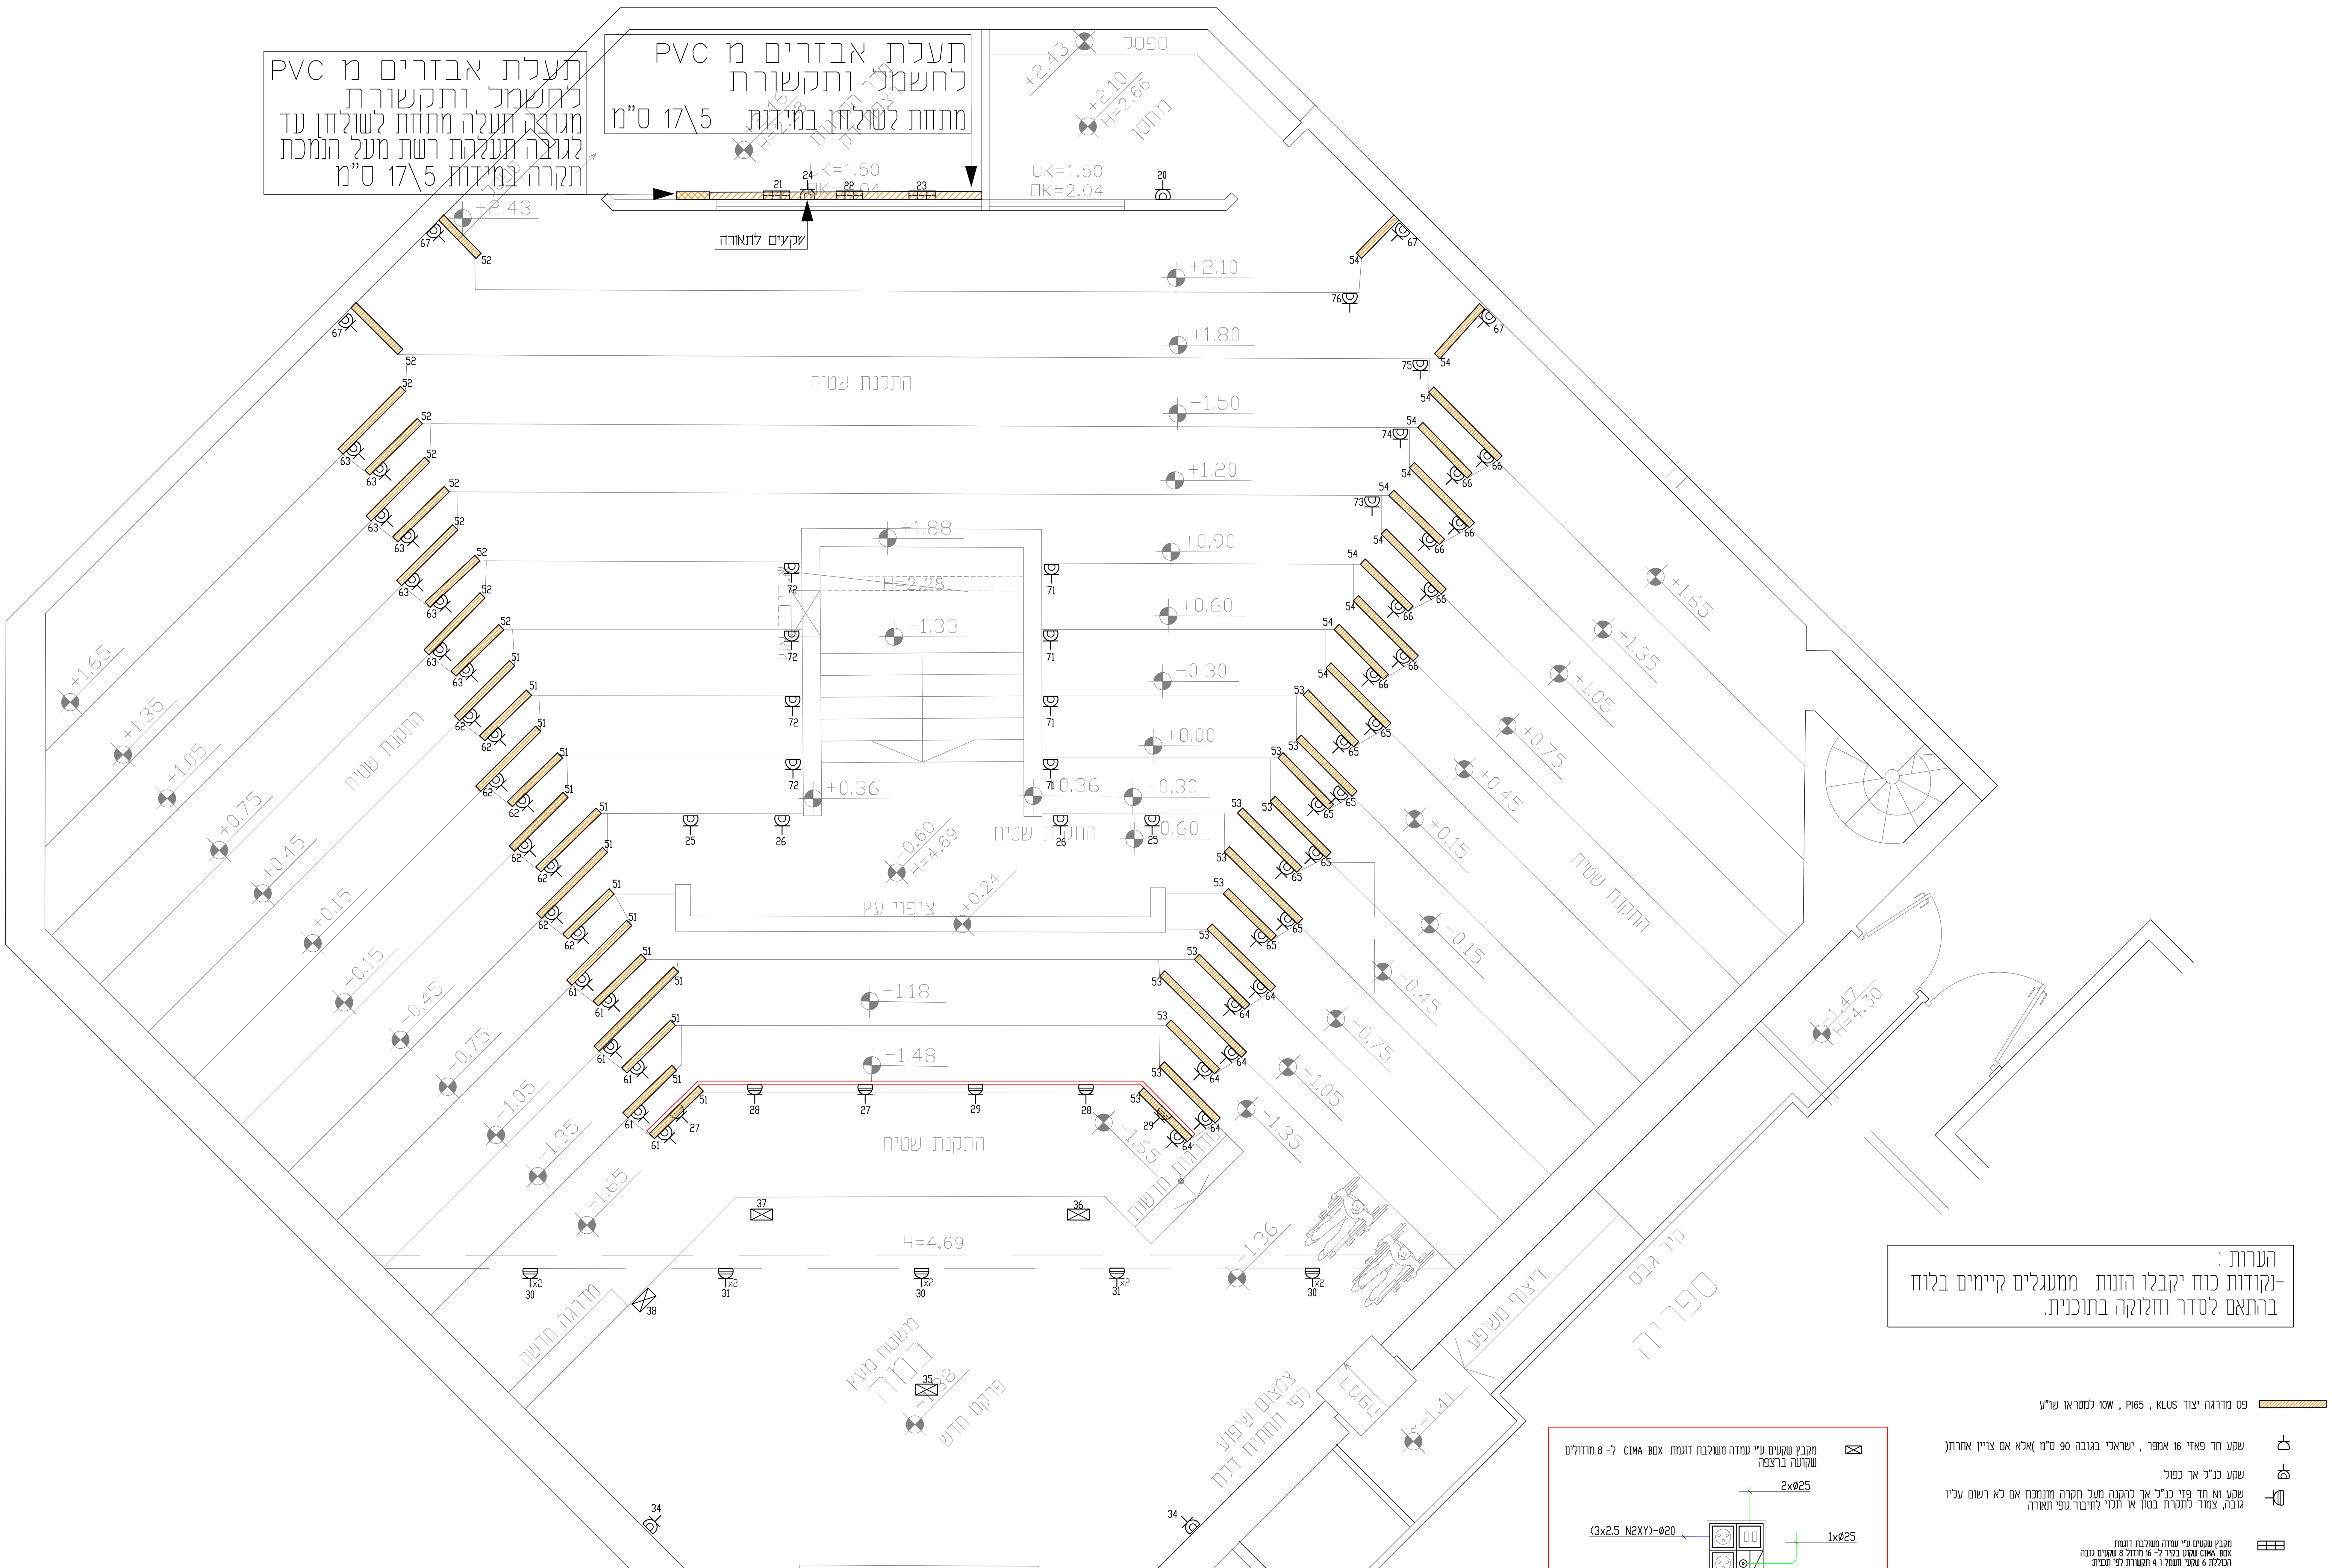

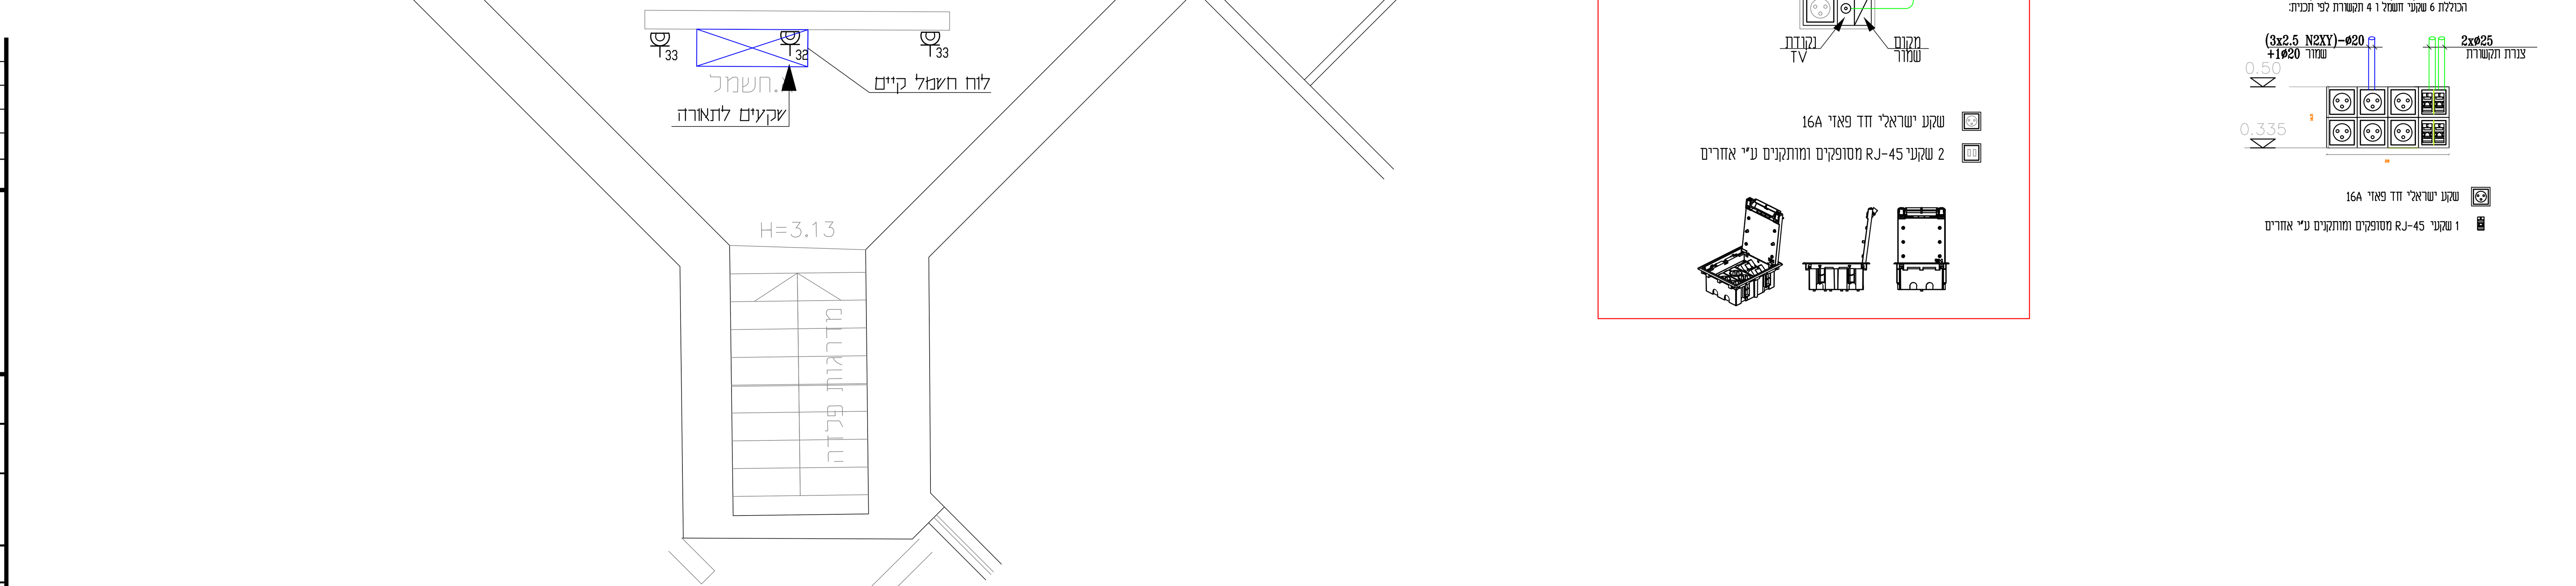

הערות :
-נקודות כוח יקבלו הזנות ממעגלים קיימים בלוח בהתאם לסדר וחלוקה בתוכנית.

פס מדרגה יצור KLUS , PI65 , 10W למטראו שו"ע

שקע חד פאזי 16 אמפר , ישראלי בגובה 90 ס"מ)אלא אם צויין אחרת(

שקע כנ"ל אך כפול

שקע N1 חד פזי כנ"ל אך להקנה מעל תקרה מונמכת אם לא רשום עליו גובה, צמוד לתקרת בטון או תלוי לחיבור גופי תאורה

מקבץ שקעים ע"י עמדה משולבת דוגמת CIMA BOX שקוע בקיר ל- 16 מודול 8 שקעים גובה הכוללת 6 שקעי חשמל 1 ו 4 תקשורת לפי תכנית:

(3x2.5 N2XY)-ø20 +1ø20 שמור

2xø25 צנרת תקשורת

שקע ישראלי חד פאזי 16A

1 שקעי RJ-45 מסופקים ומותקנים ע"י אחרים

מקבץ שקעים ע"י עמדה משולבת דוגמת CIMA BOX ל- 8 מודולים שקועה ברצפה

2xø25

(3x2.5 N2XY)-ø20

1xø25

נקודת TV

מקום שמור

שקע ישראלי חד פאזי 16A

2 שקעי RJ-45 מסופקים ומותקנים ע"י אחרים

עידכון מס'	תאור העידכון	תאריך	חתימה

סלימאן וישאחי-מהנדסים ויועצים בע"מ
הנדסת חשמל ובקרה
תכנון, יעוץ, פיקוח
רח' דרך החרושת 8 ת.ד.425 עכו 2451710
04-9913446 04-9919156
INFO@SW-ENG.CO.IL
Sleiman Weishahi

הוכן עבור: מכללת לוינסקי

הפרויקט: **אודיטוריום מכללת לוינסקי**

נושא השרטוט: **תוכנית כח**

שם הקובץ: File name: j:\27\2769-1\תוכניות עבודה\2769-1-1.dwg Ver: 27.01.2025

	תכנן	שרטט	ביקר	אישר	קנה מידה	
שם	מוחמ מגיד	מוחמ מגיד	סלימאן ו.	סלימאן ו.	1:50	מספר השרטוט: 1-4
חתימה	מוחמ מגיד	מוחמ מגיד	סלימאן וישאחי	סלימאן וישאחי		מספר הפרויקט: 2769
תאריך	27.01.25	27.01.25	27.01.25	27.01.25		

☐ לעיון ☐ לאישור ☑ למכרז ☐ לביצוע

karam Jan 27, 2025 - 5:01pm
J:\27\2769-1\תוכניות עבודה\2769-1-1.dwg